
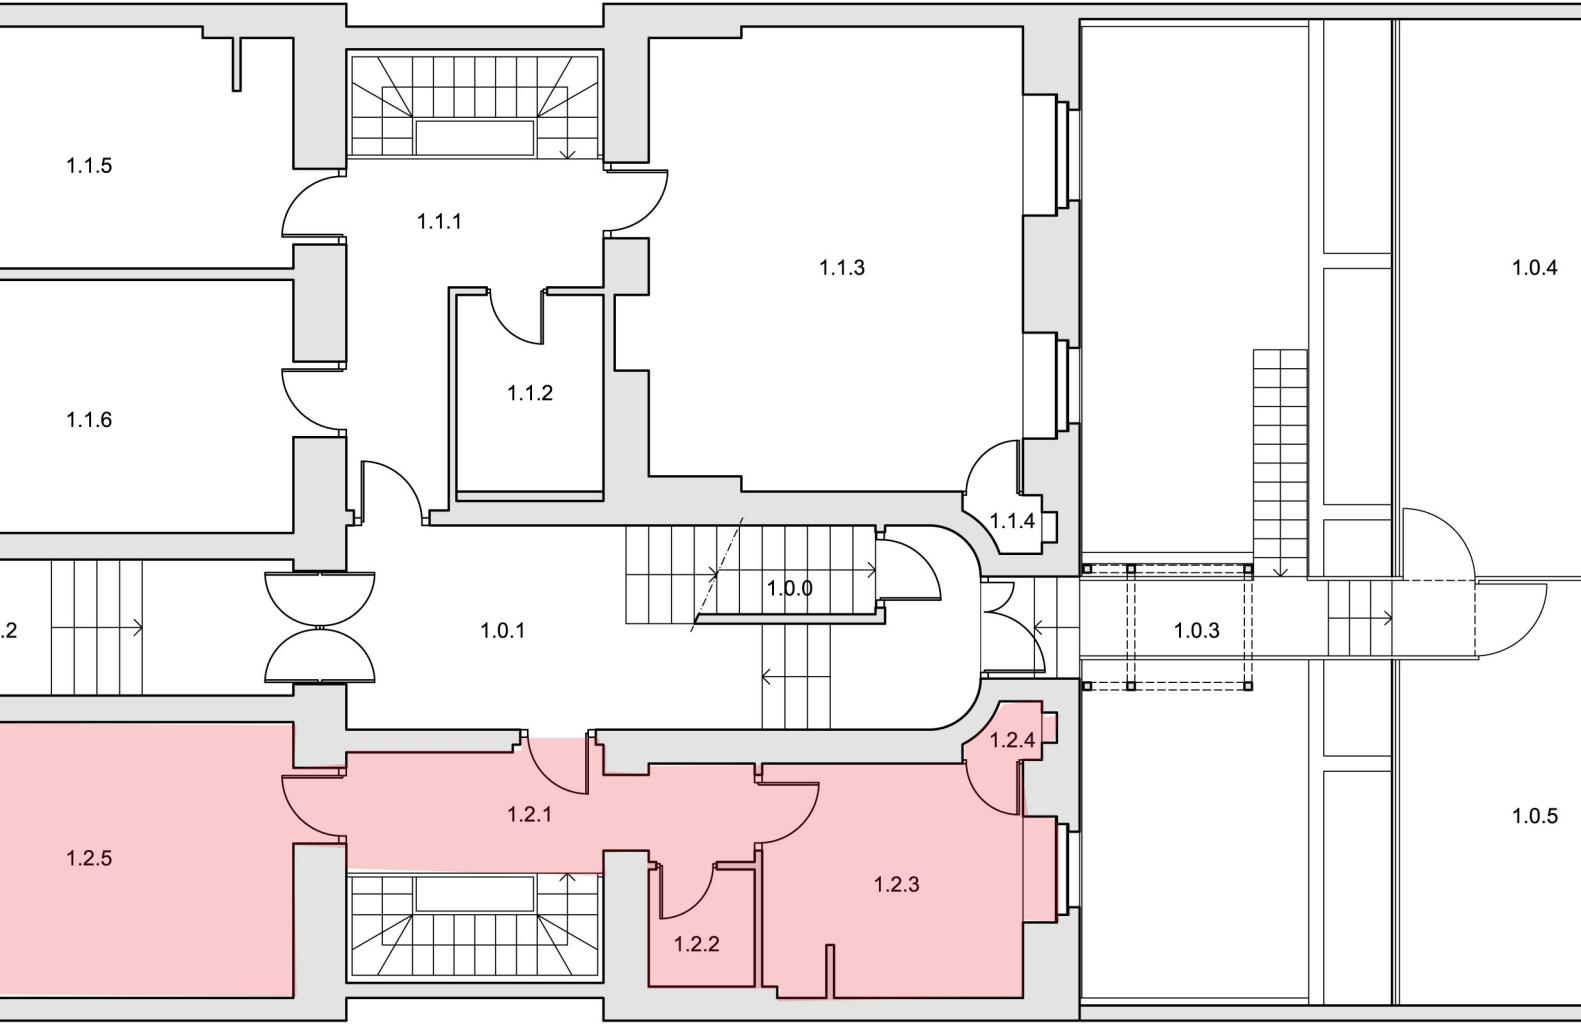


BYT 1		
účel místnosti	příslušenství bytu, které se nezapočítává do podlahové plochy	výměra
0,2,2 koupelna (umývadlo+wc+bidet+vana)	5,00 m ²	4,04 m ²
celkem	17,68 m ²	4,04 m ²
0,2,5 schodiště	14,40 m ²	3,50 m ²
0,2,6 terasa	24,41 m ²	

	příslušenství bytu, které se nezapočítává do podlahové plochy	výměra
0,2,1 předsíň	5,00 m ²	
0,2,3 komora	17,68 m ²	
0,2,4 komora	14,40 m ²	
0,2,5 schodiště	3,50 m ²	
0,2,6 terasa	24,41 m ²	

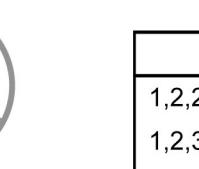

	účel místnosti	výměra
1,2,2 koupelna (umývadlo+wc+bidet)	2,25 m ²	
1,2,3 kuchyň	10,76 m ²	
1,2,5 pokoj	19,68 m ²	
celkem	32,69 m ²	

	příslušenství bytu, které se nezapočítává do podlahové plochy	výměra
1,2,1 předsíň	8,18 m ²	
1,2,4 komora	0,67 m ²	