
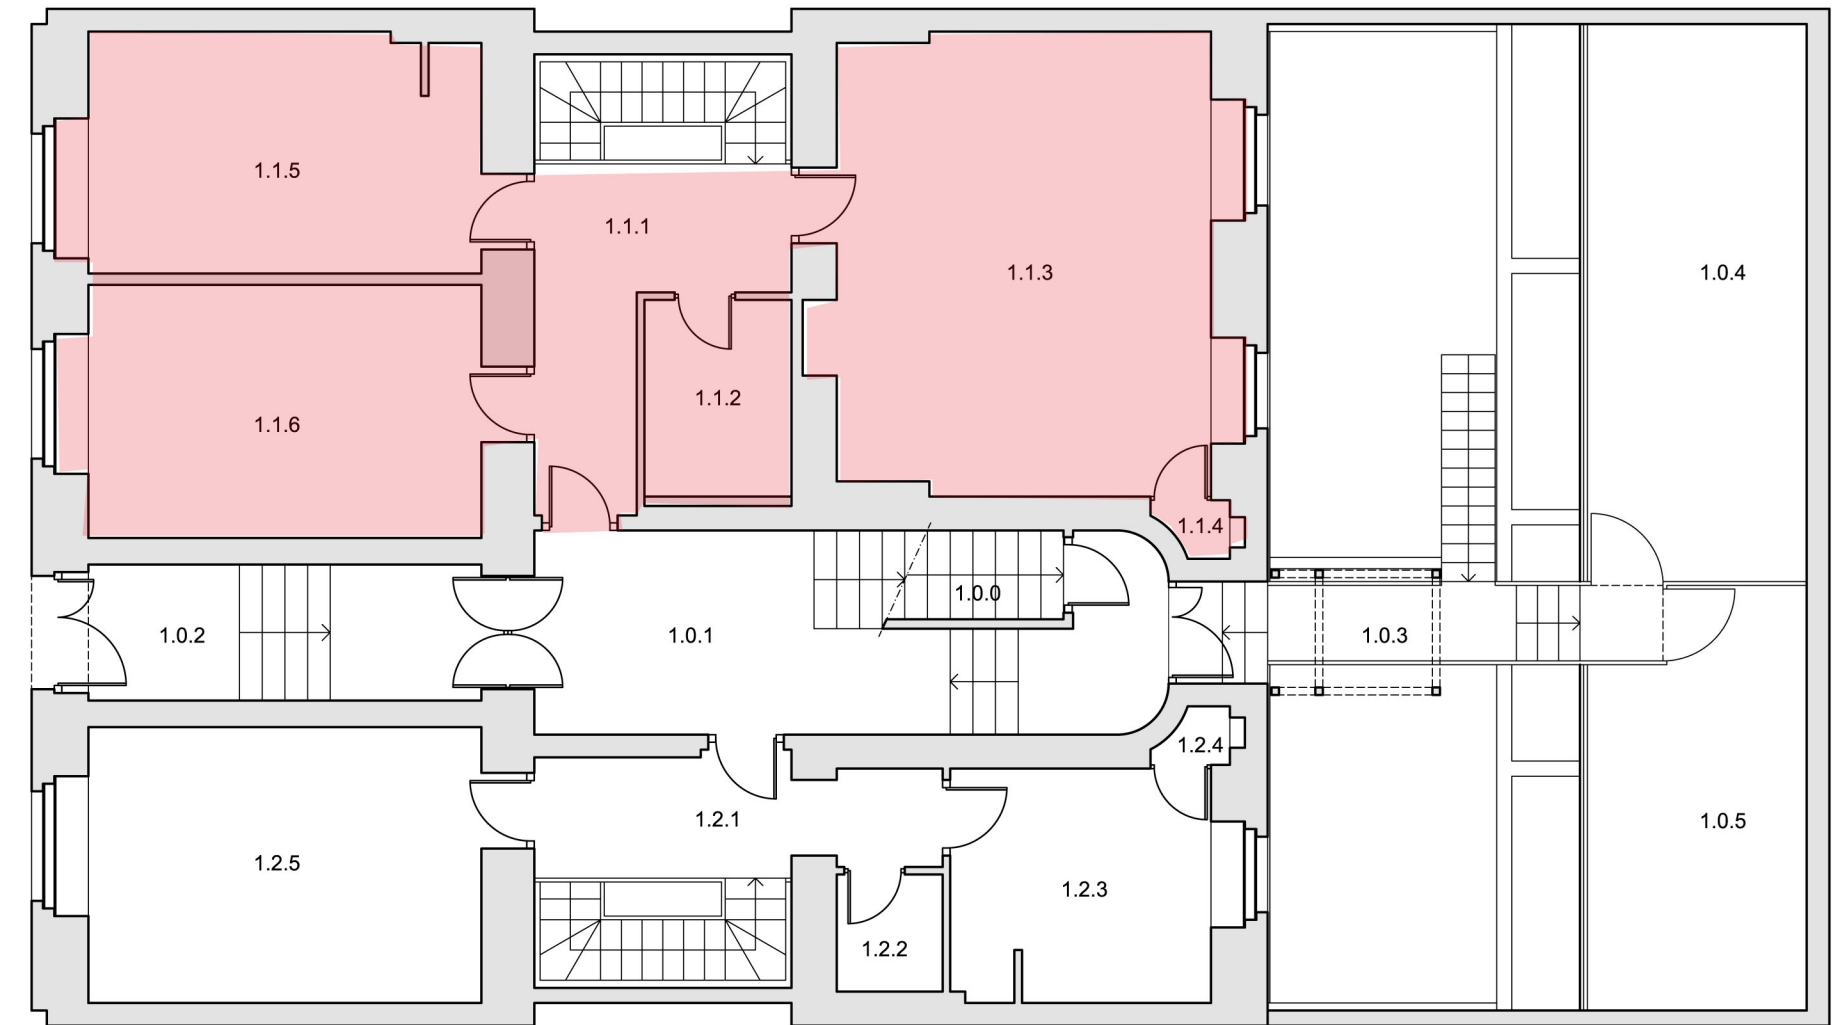


BYT 2

	účel místnosti	výměra
0,1,2	koupelna (umývadlo+wc+bidet+vana)	7,11 m ²
	celkem	7,11 m²

	příslušenství bytu, které se nezapočítává do podlahové plochy	výměra
0,1,1	předsíň	8,32 m ²
0,1,3	komora	32,28 m ²
0,1,4	komora	28,23 m ²
0,1,5	schodiště	3,50 m ²
0,1,6	terasa	28,04 m ²

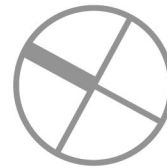

BYT 2

	účel místnosti	výměra
1,1,2	koupelna (umývadlo+wc+bidet+vana)	5,14 m ²
1,1,3	pokoj	31,06 m ²
1,1,5	kuchyň	17,16 m ²
1,1,6	pokoj	18,12 m ²
	celkem	71,48 m²

	příslušenství bytu, které se nezapočítává do podlahové plochy	výměra
1,1,1	předsíň	9,97 m ²
1,1,4	komora	0,67 m ²