
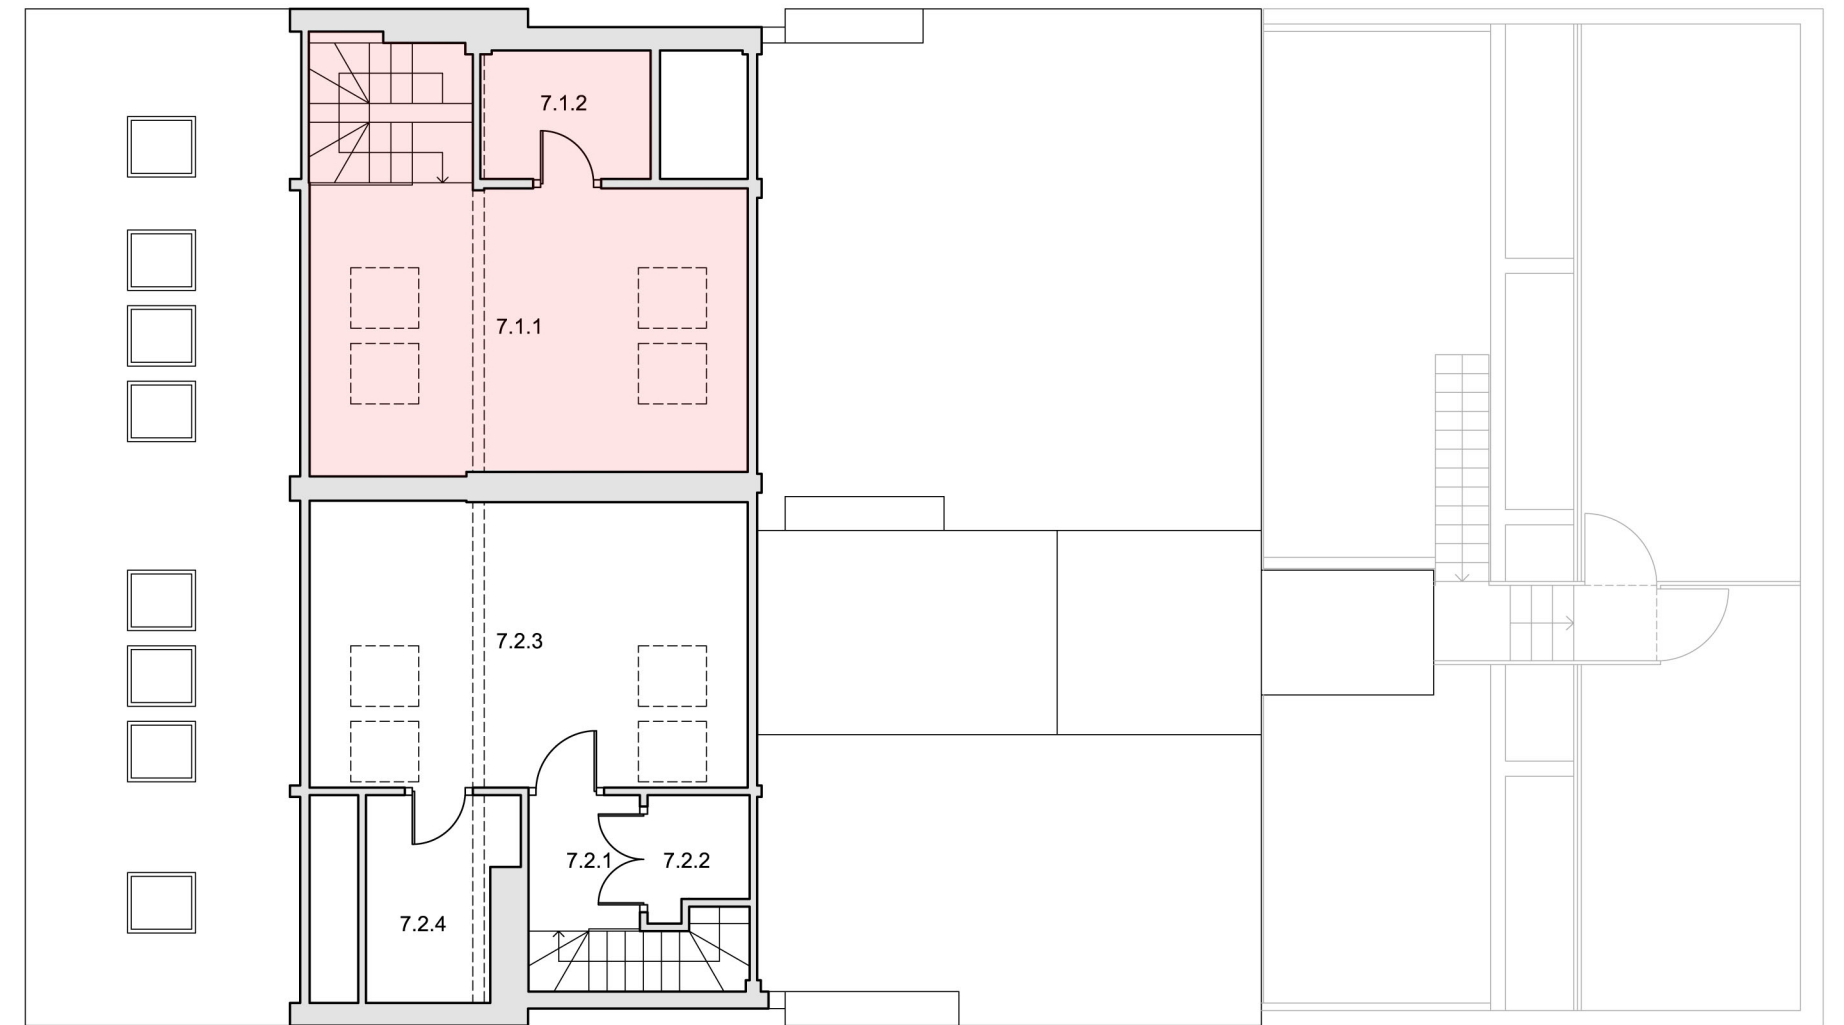


BYT 14

	účel místnosti	výměra
6,1,1	jídlna + kk	38,28 m ²
6,1,4	koupelna (umývadlo+wc+bidet+vana)	4,10 m ²
6,1,6	pokoj	20,02 m ²
6,1,7	koupelna (umývadlo+wc+bidet+sprcha)	5,00 m ²
	celkem	67,40 m²

	příslušenství bytu, které se nezapočítává do podlahové plochy	výměra
6,1,2	terasa	12,60 m ²
6,1,3	chodba	4,03 m ²
6,1,5	schodiště	4,23 m ²

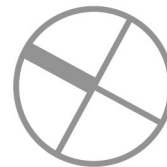

BYT 14

	účel místnosti	výměra
7,1,2	koupelna (umývadlo+wc+bidet+sprcha)	3,93 m ²
	celkem	3,93 m²

	příslušenství bytu, které se nezapočítává do podlahové plochy	výměra
7,1,1	komora	22,01 m ²